

avenida de paniagua

parcela 230408

102.000

105.000

101.000

parcela 230409

parcela 230410

piscina

acceso
rodado

acceso
peatonal principal

calle alvarado


Superficie Construida. m2c		sup. construida
plantas		
planta de acceso		
	garaje + inst.	72,40
planta baja		
	vivienda	384,11
	zaguán entrada	6,00
	porche distribuidor	8,00
	porche comedor	32,06
	porche salón	46,86
TOTAL (m2)		594,43
total sup. construida		594,43 m2c
SUP. DE PARCELA (m2)		2.365,00 m2



VIVIENDA UNIFAMILIAR
ALVARADO, 32. SOTOGRANDE
SAN ROQUE. CADIZ

MAYO DE 2007

PLANTA DE SITUACIÓN
ESCALA 1:200

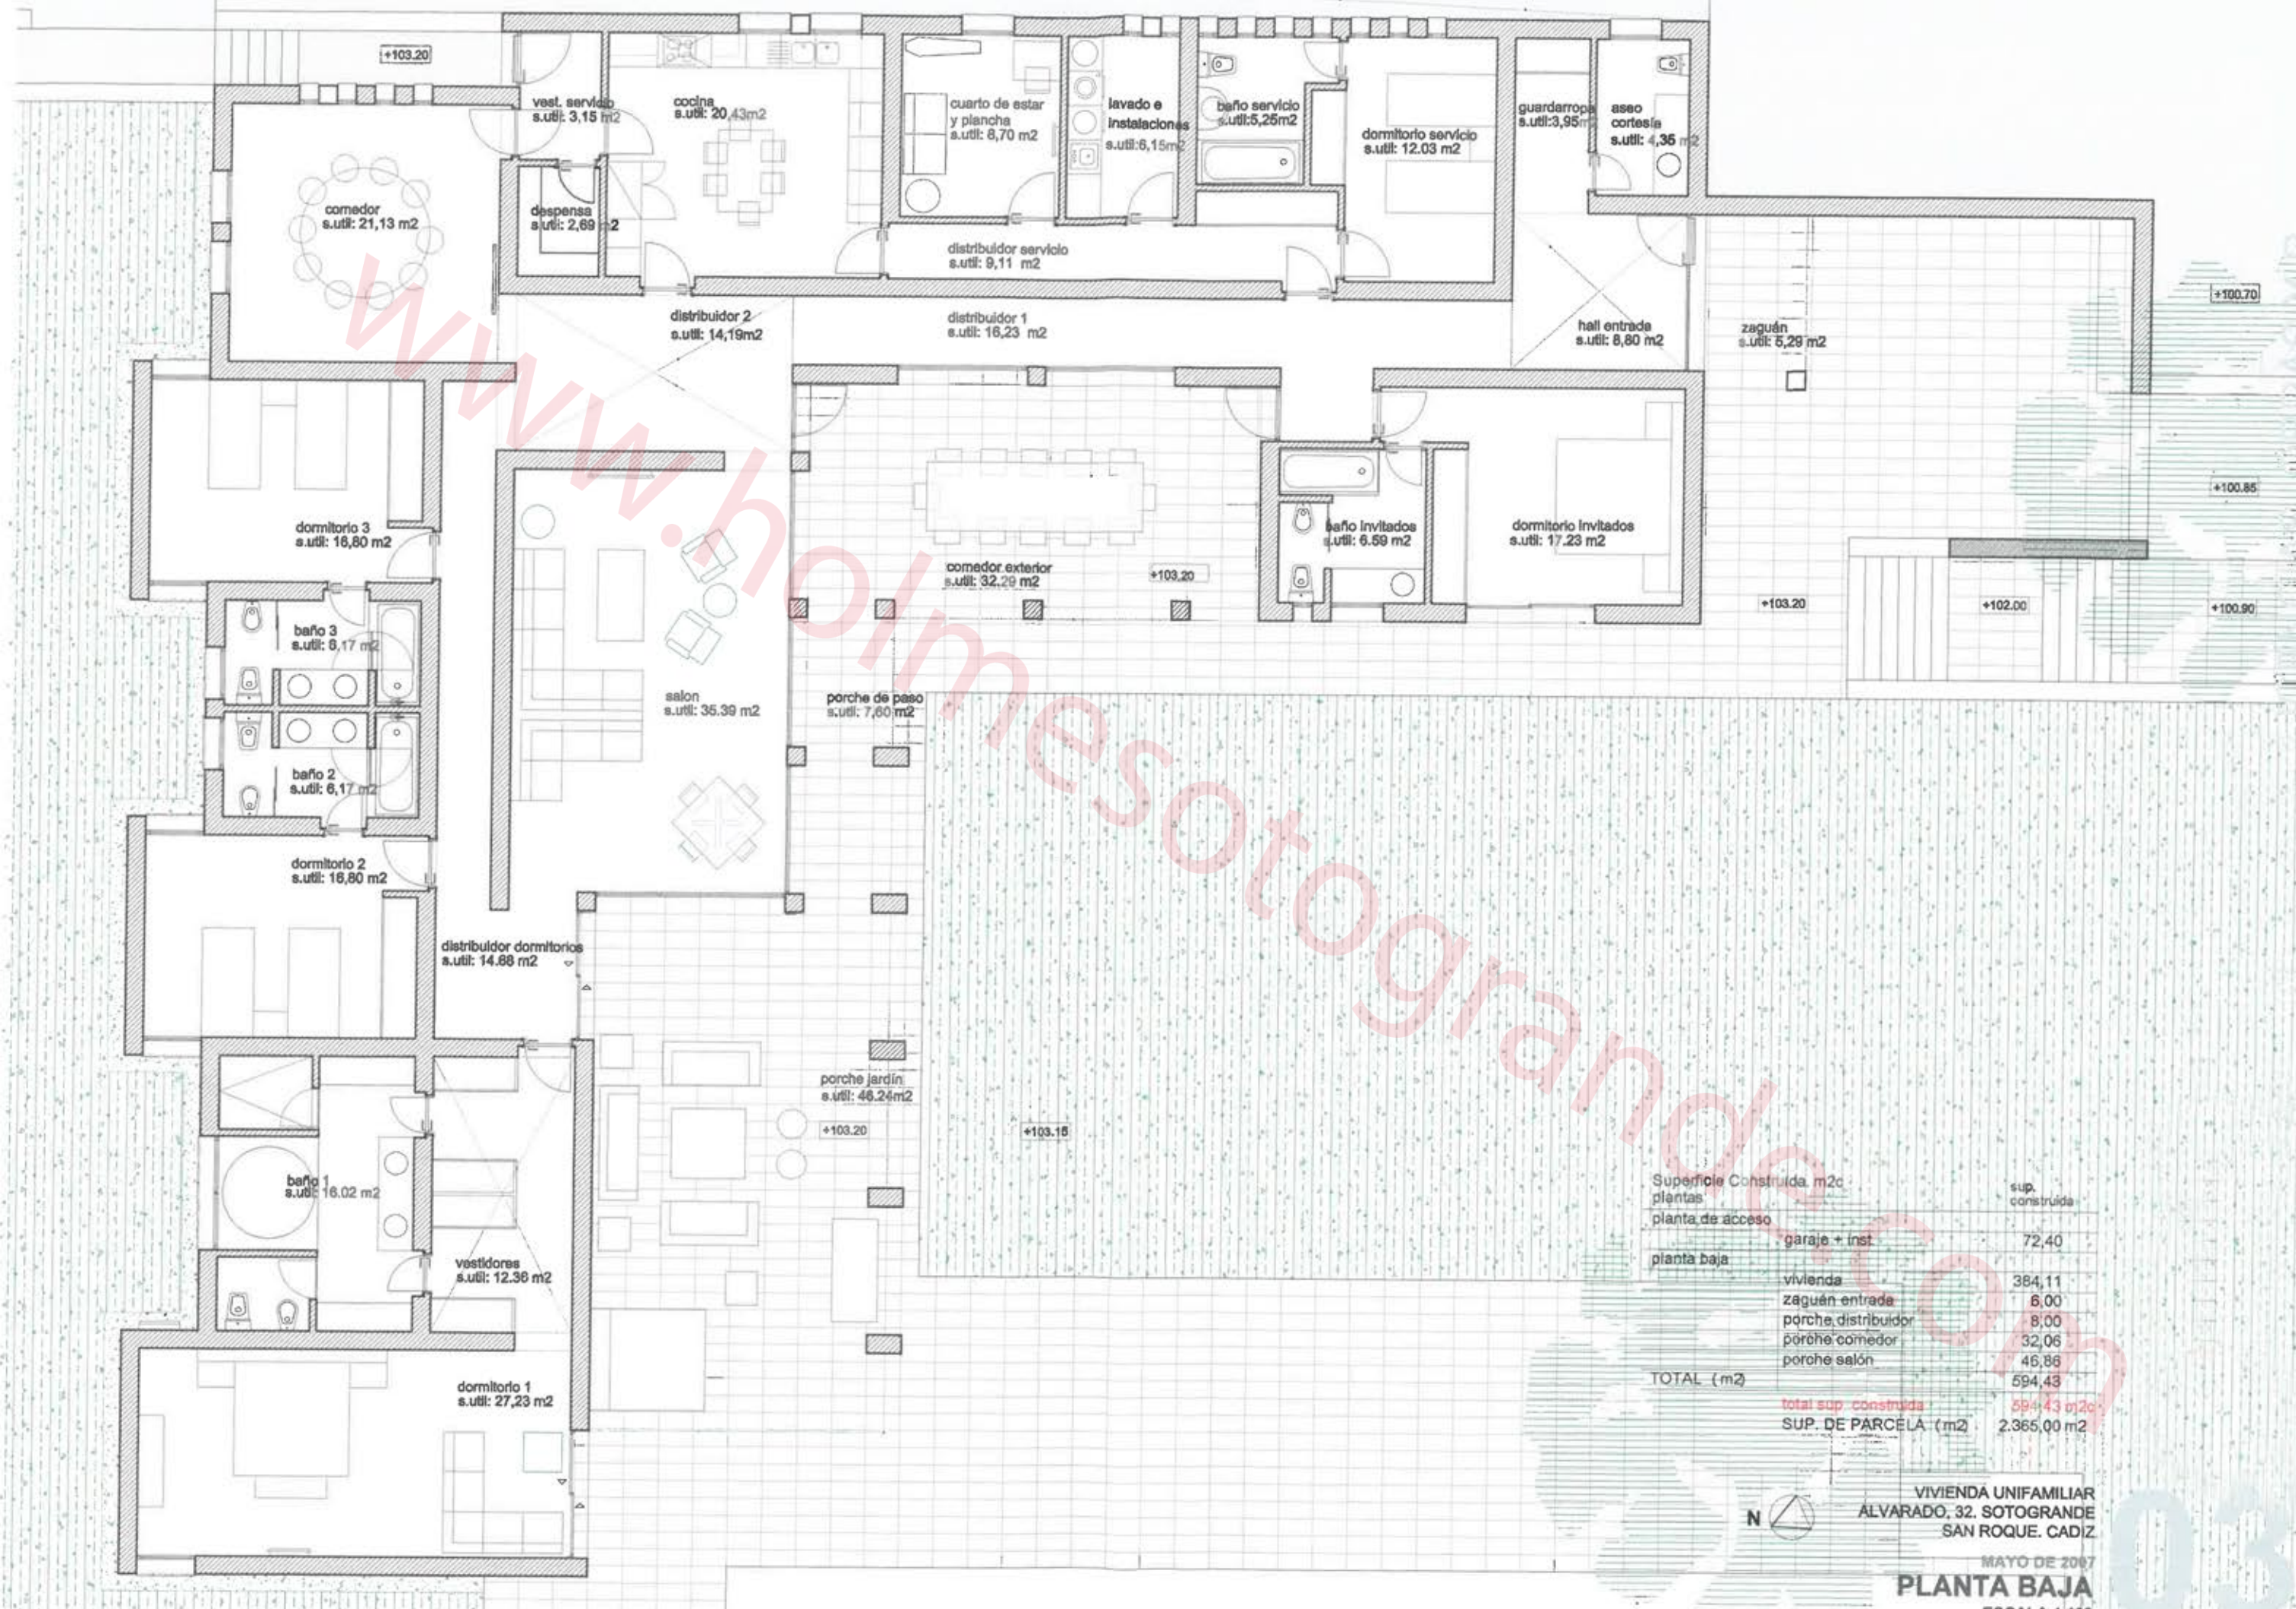

Superficie Construida. m2c	
plantas	sup. construida
planta de acceso	
garaje + inst.	72,40
planta baja	
vivienda	384,11
zaguán entrada	6,00
porche distribuidor	8,00
porche comedor	32,06
porche salón	46,86
TOTAL (m2)	594,43
total sup. construida	594,43 m2c
SUP. DE PARCELA (m2)	2.365,00 m2

N


VIVIENDA UNIFAMILIAR
ALVARADO, 32. SOTOGRANDE
SAN ROQUE. CADIZ

MAYO DE 2007

PLANTA BAJA

ESCALA 1:100

www.holmesotogrande.com

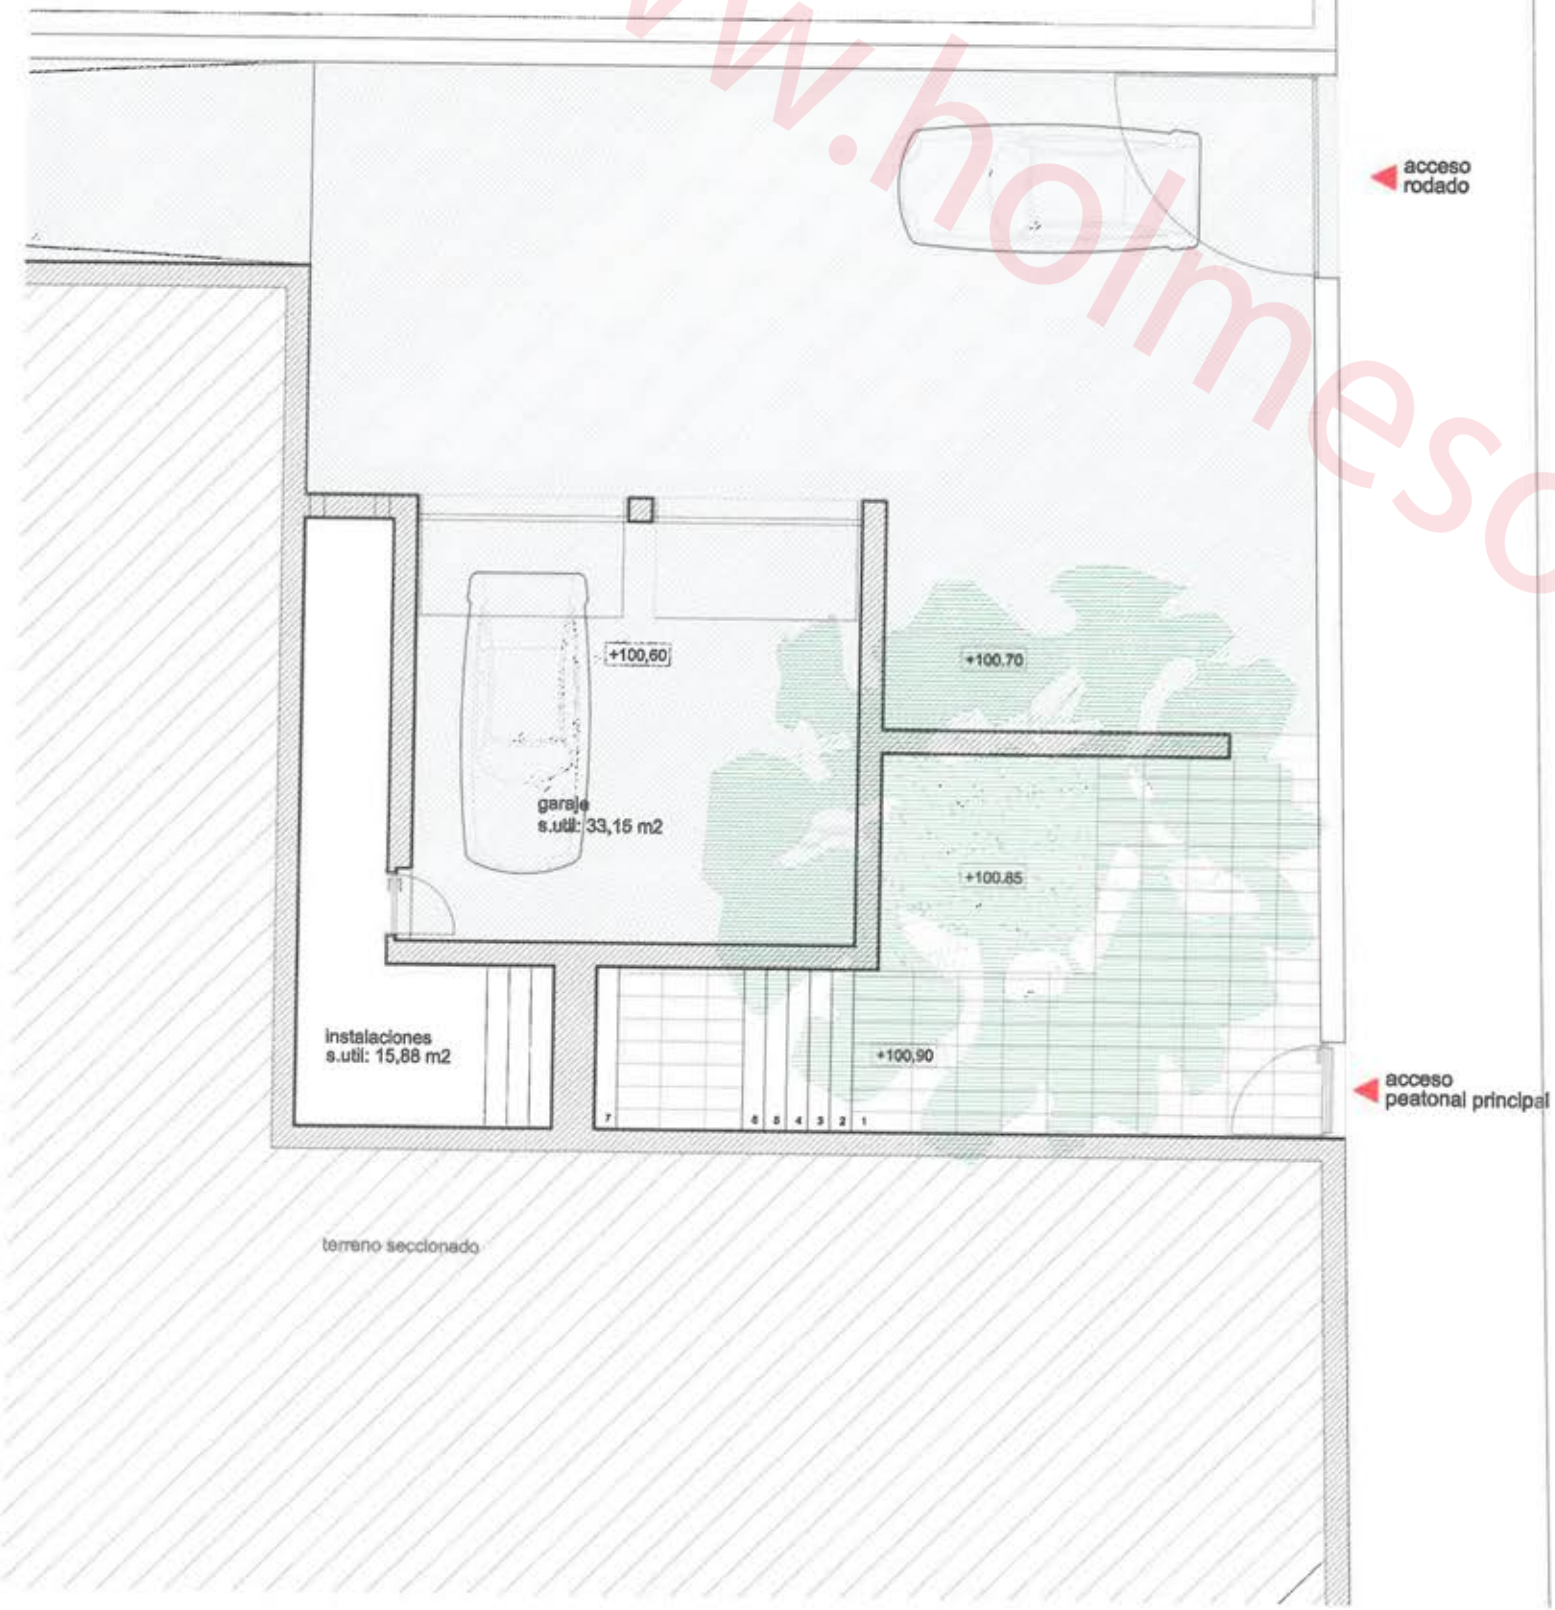

Superficie Construida, m2c	sup. construida
plantas	
planta de acceso	
garaje + inst.	72,40
planta baja	
vivienda	384,11
zaguán entrada	6,00
porche distribuidor	8,00
porche comedor	32,06
porche salón	46,86
TOTAL (m2)	594,43
total sup. construida	594,43 m2c
SUP. DE PARCELA (m2)	2.365,00 m2



VIVIENDA UNIFAMILIAR
ALVARADO, 32. SOTOGRANDE
SAN ROQUE. CADIZ

MAYO DE 2007

PLANTA DE ACCESO

ESCALA 1:100