



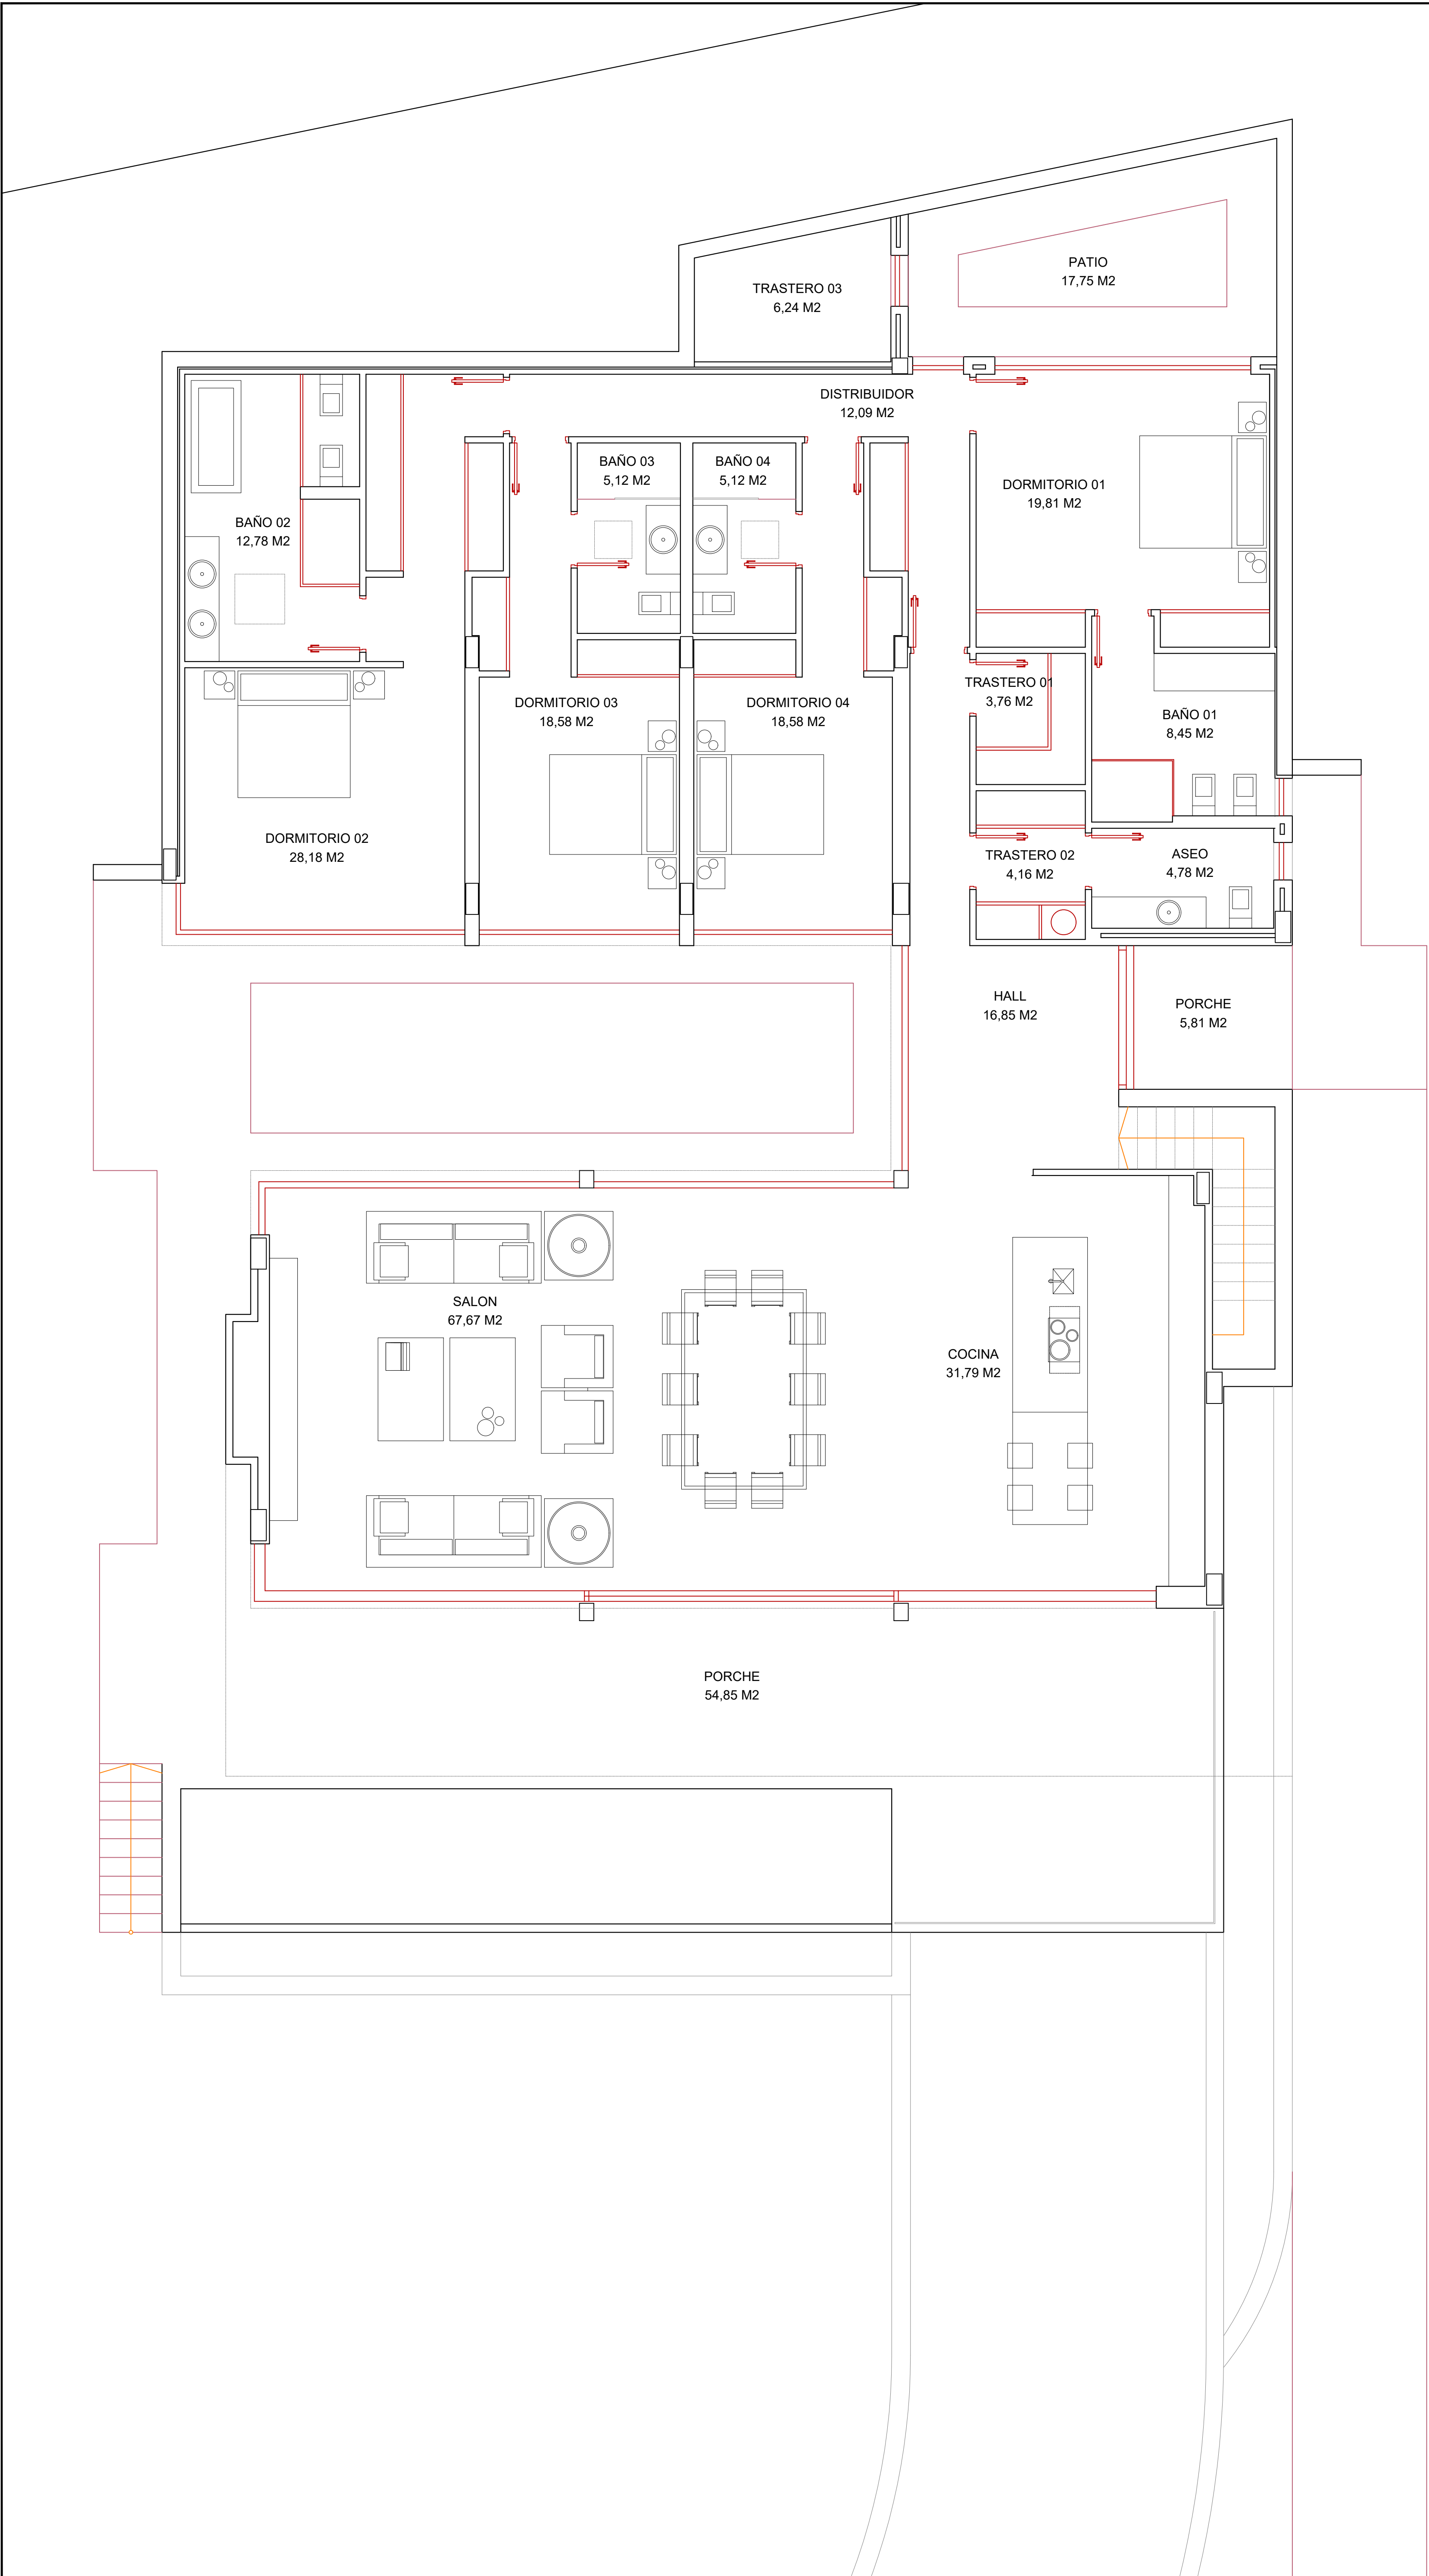

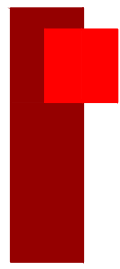

JESÚS HERRERA GARCÍA

ARQUITECTURA Y URBANISMO

CALLE GRAZALEMA Nº2. URB SOTOGRANDE. SAN ROQUE

jesus@herreraarquitecto.com


PROYECTO EJECUCION MOD 01
VIVIENDA UNIFAMILIAR AISLADA
AVDA DE LOS CORTIJOS, 92
URBANIZACIÓN SOTOGRANDE
SAN ROQUE.CÁDIZ

PROPIEDAD: APPROX IBÉRICA S.L	ARQUITECTO: JESUS HERRERA GARCÍA JOSE MANUEL HONRADO JIMÉNEZ
PLANO Nº: 0 AS.02	FECHA: ENE. 2025 ESCALA: 1/50 EXPT: 23017

PLANTA BAJA
SUPERFICIES

OBSERVACIONES
-
-
-

0 ORIGINAL	M1 MODIFICADO 3º	X
------------	------------------	---

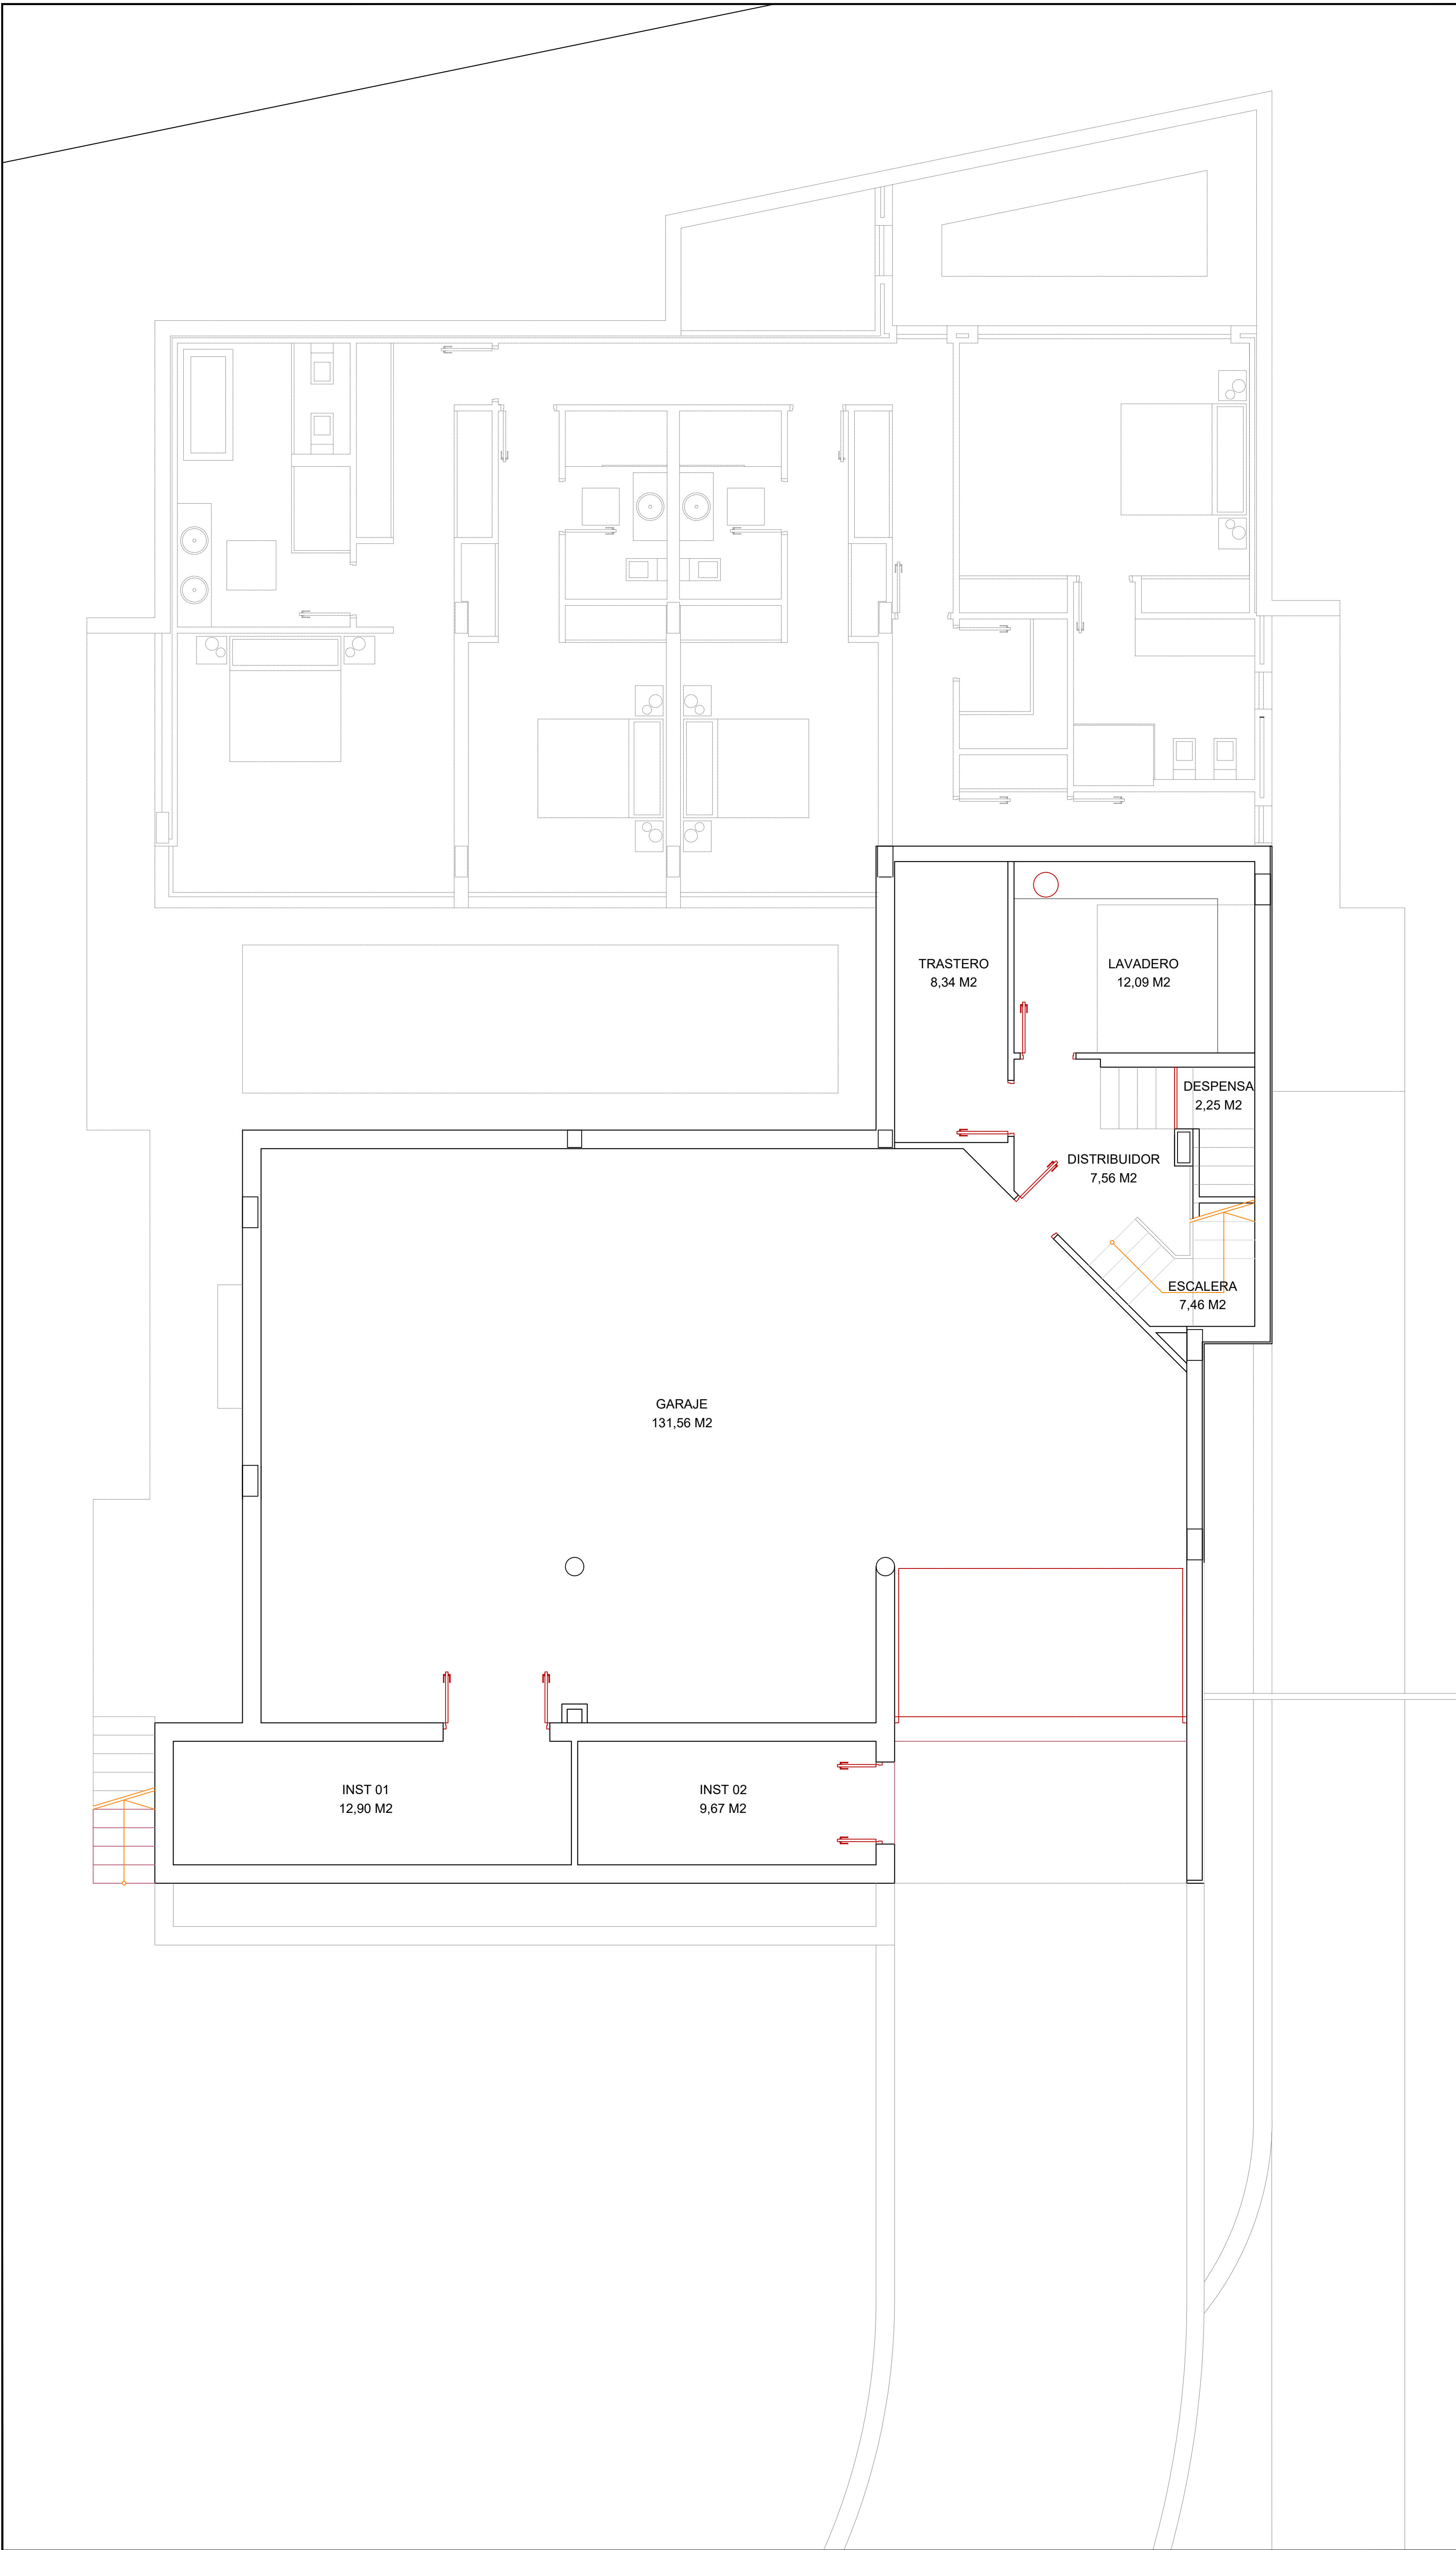

JESÚS HERRERA GARCÍA
ARQUITECTURA Y URBANISMO
CALLE GRAZALEMA Nº2. URB SOTOGRANDE. SAN ROQUE.
jesus@herreraarquitecto.com

PROYECTO EJECUCION MOD 01
VIVIENDA UNIFAMILIAR AISLADA
AVDA DE LOS CORTIJOS, 92
URBANIZACIÓN SOTOGRANDE
SAN ROQUE.CÁDIZ

PROPIEDAD: APPROX IBÉRICA SL	ARQUITECTO: JESUS HERRERA GARCÍA JOSE MANUEL HONRADO JIMÉNEZ
PLANO N°: 0 AS.01	FECHA: ENE 2023 ESCALA: 1/50 EXPT: 20011

PLANTA SÓTANO
SUPERFICIES

OBSERVACIONES
-
-
-

0 ORIGINAL	M1 MODIFICADO 3º	X
------------	------------------	---