



SE DEBERÁN RESPETAR TODOS LOS ÁRBOLES EXISTENTES EN LA FRANJA DE 15 M. QUE LIMITA CON EL GOLF

TECHO MÁXIMO EDIFICABLE=859 M2

- ACOMETIDA AGUA POTABLE
- ACOMETIDA AGUA RIEGO
- POZO ALCANTARILLADO
- POZO DRENAJE
- ARQUETA TELÉFONO
- PUNTO ACOMETIDA ELECTRICIDAD
- SUMIDERO

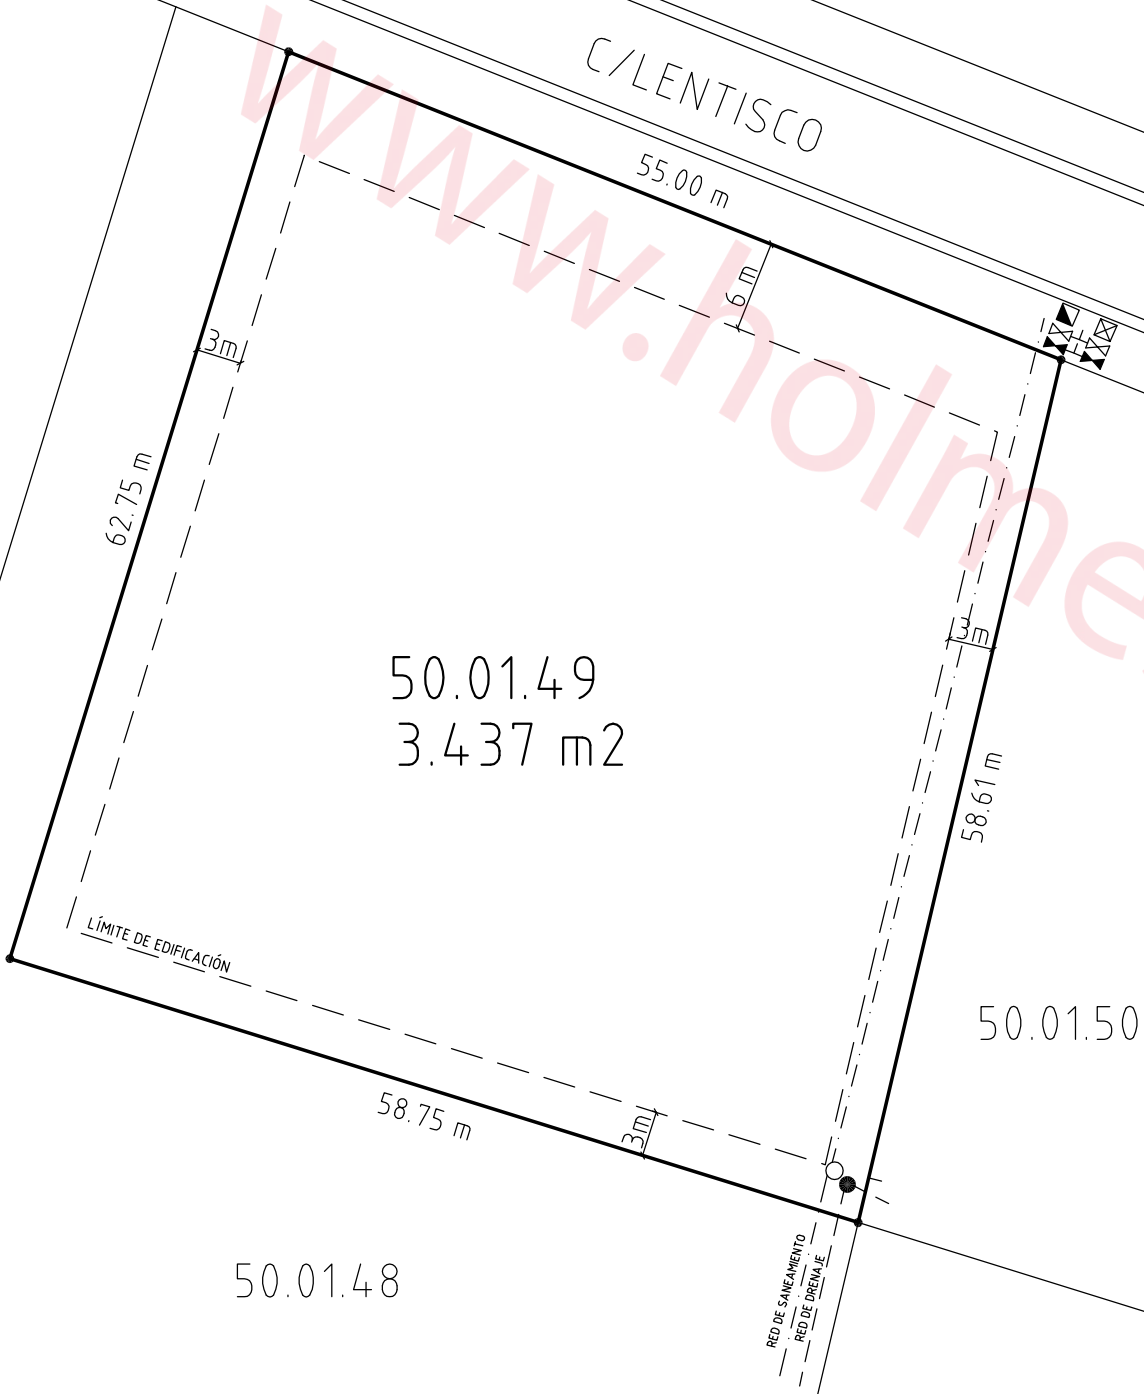

NORTE: LINEA RECTA DE 55.00 m, LINDA CON LA CALLE LENTISCO
SUR: LINEA RECTA DE 58.75 m, LINDA CON LA PARCELA 50.01.48
ESTE: LINEA RECTA DE 58.61 m, LINDA CON LA PARCELA 50.01.50
OESTE: LINEA RECTA DE 62.75 m, LINDA CON LA PARCELA 50.01.48
FINCA MATRIZ 4.052

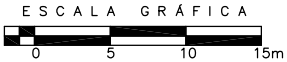

ESCALA 1:500

LOS DATOS CONTENIDOS EN ESTE PLANO TIENEN ÚNICAMENTE CARÁCTER INFORMATIVO

SOTOGRADE S.A.

CORTIJO DE PANIAGUA
SOTOGRADE, SAN ROQUE (CADIZ)

APARTADO 1
11.310 SOTOGRADE, CADIZ (ESPAÑA)



PLANO DE PARCELA
PREPARADO PARA

SR. D.

PARCELA: 50.01.49
SUPERFICIE: 3.437 m²

SOTOGRADE, S.A.

EL COMPRADOR

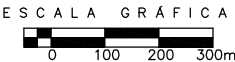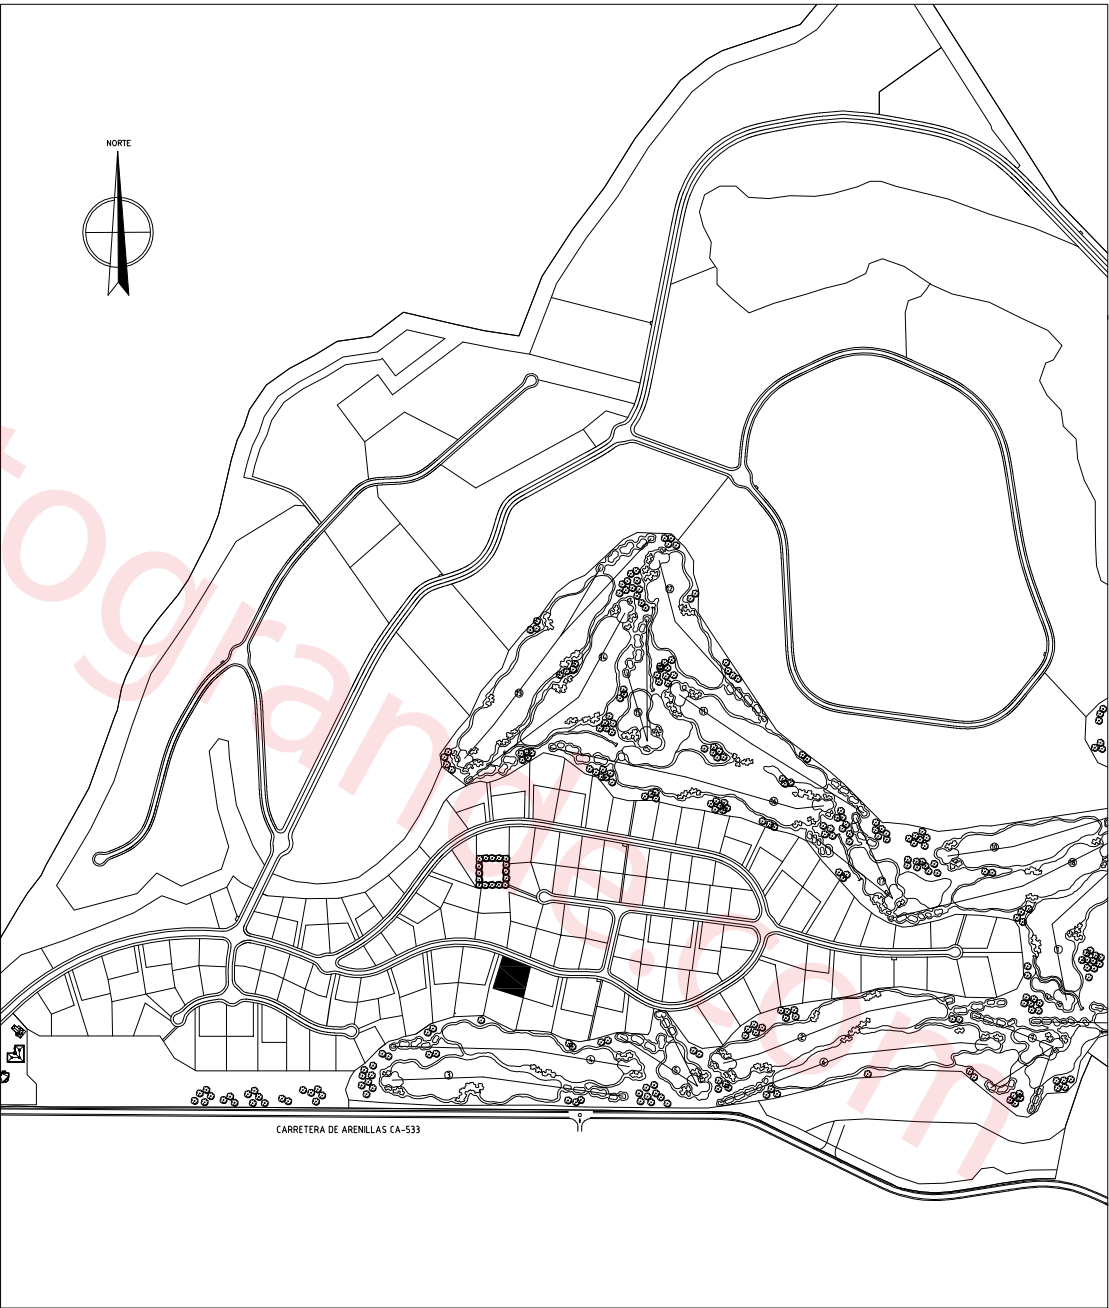

ESCALA 1:14.000