


SE DEBERÁN RESPETAR TODOS LOS ÁRBOLES EXISTENTES EN LA FRANJA DE 15 M. QUE LIMITA CON EL GOLF

- ⊕ ACOMETIDA AGUA POTABLE
- ⊖ ACOMETIDA AGUA RIEGO
- POZO ALCANTARILLADO
- POZO DRENAJE
- ⊠ ARQUETA TELEFONO
- ⊞ PUNTO ACOMETIDA ELECTRICIDAD
- ☐ SUMIDERO

TECHO MÁXIMO EDIFICABLE=795 M2

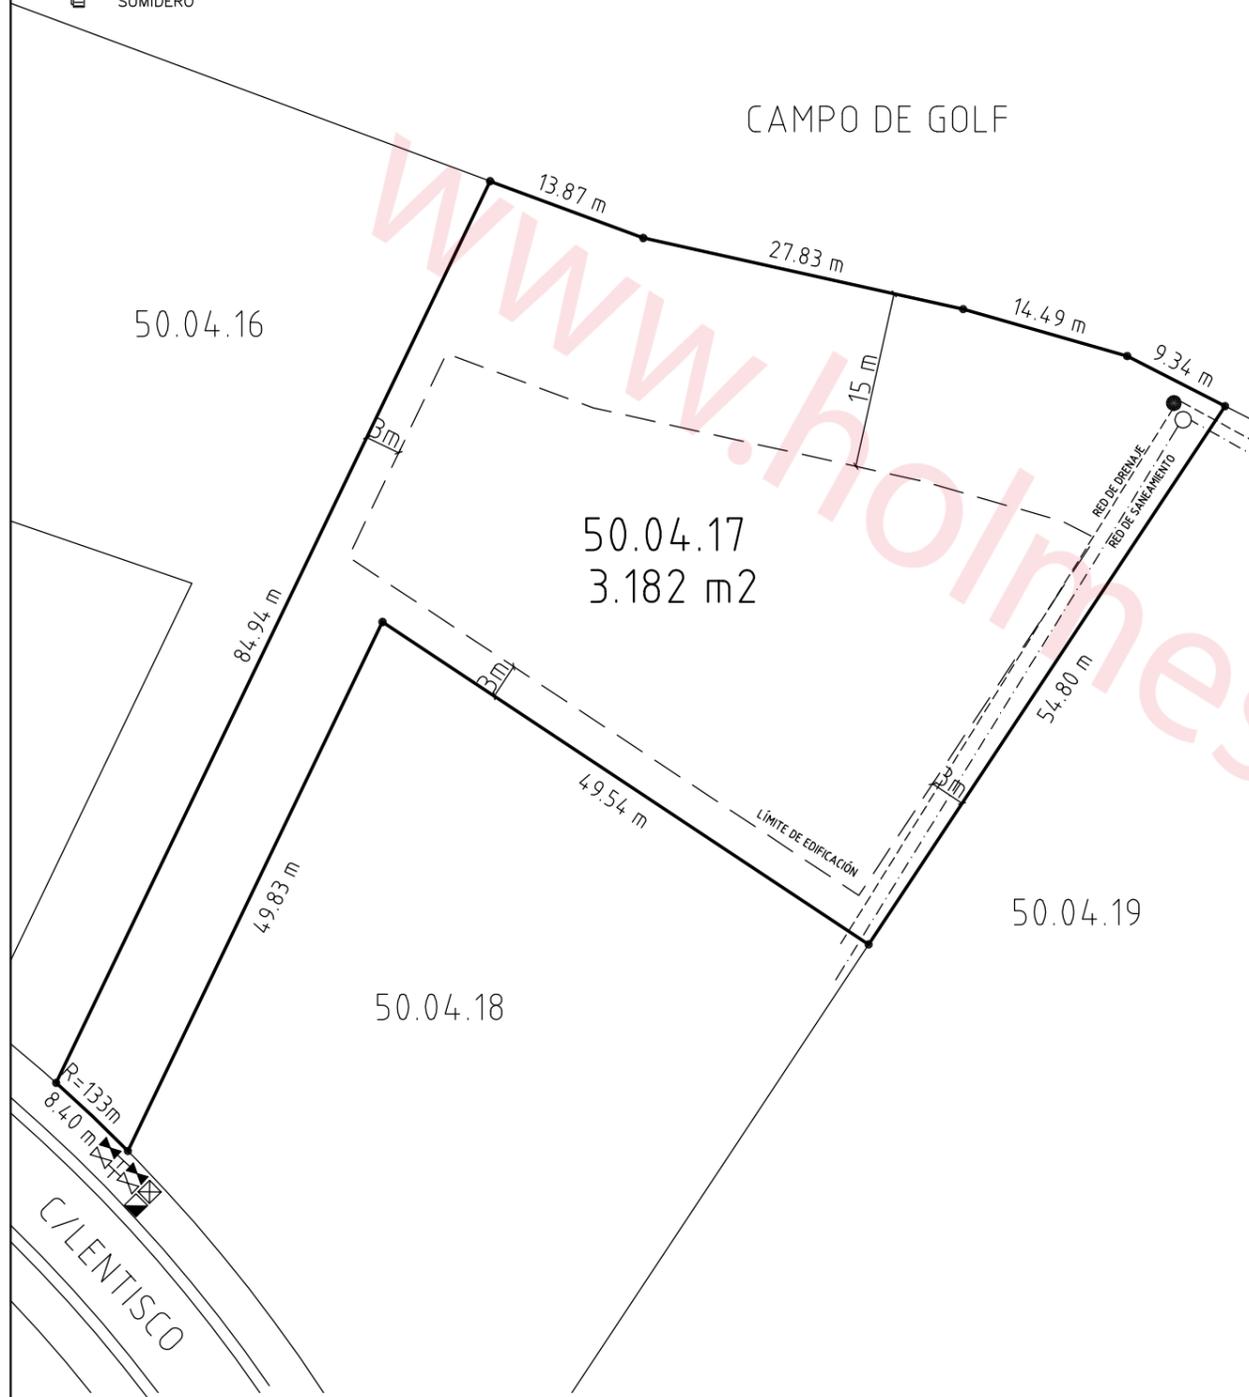

- NORTE: LINEA QUEBRADA DE 65.53 m, LINDA CON CAMPO DE GOLF
- SUR: LINEA MIXTA DE 107.77 m, LINDA CON LA CALLE LENTISCO Y LA PARCELA 50.04.18
- ESTE: LINEA RECTA DE 54.80 m, LINDA CON LA PARCELA 50.04.19
- OESTE: LINEA RECTA DE 84.94 m, LINDA CON LA PARCELA 50.04.16



ESCALA 1:600

LOS DATOS CONTENIDOS EN ESTE PLANO TIENEN ÚNICAMENTE CARÁCTER INFORMATIVO

SOTOGRAÑE S.A.

CORTIJO DE PANIAGUA
SOTOGRAÑE, SAN ROQUE (CÁDIZ)

APARTADO 1
11.310 SOTOGRAÑE, CÁDIZ (ESPAÑA)

PLANO DE PARCELA

PREPARADO PARA

SR. D.


PARCELA: 50.04.17

SUPERFICIE: 3.182 m²

SOTOGRAÑE, S.A.

EL COMPRADOR

NORTE

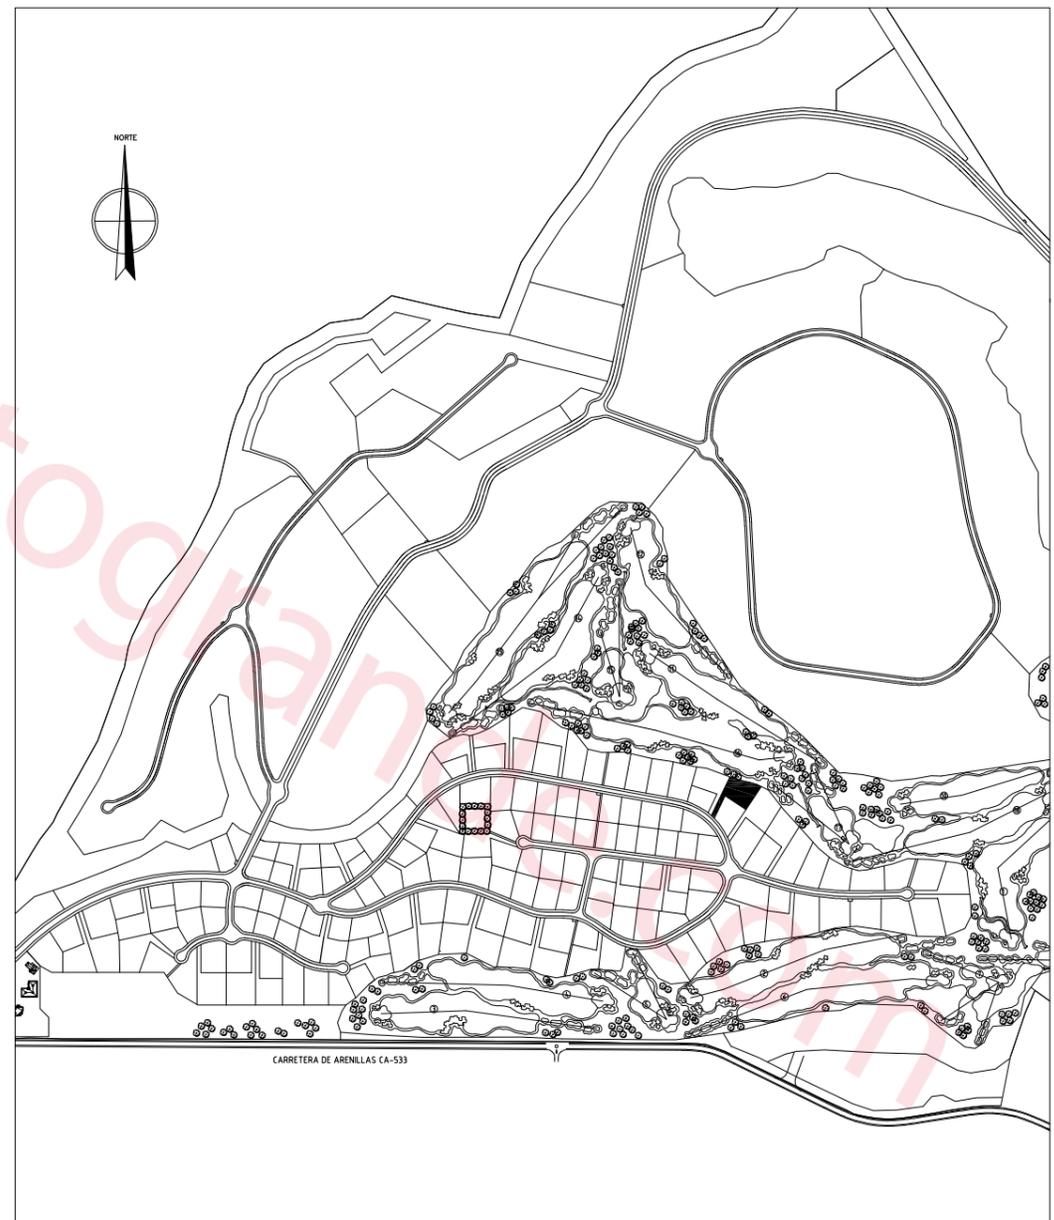

PLANO DE SITUACIÓN

ESCALA 1:14.000