




PLANTA BAJA

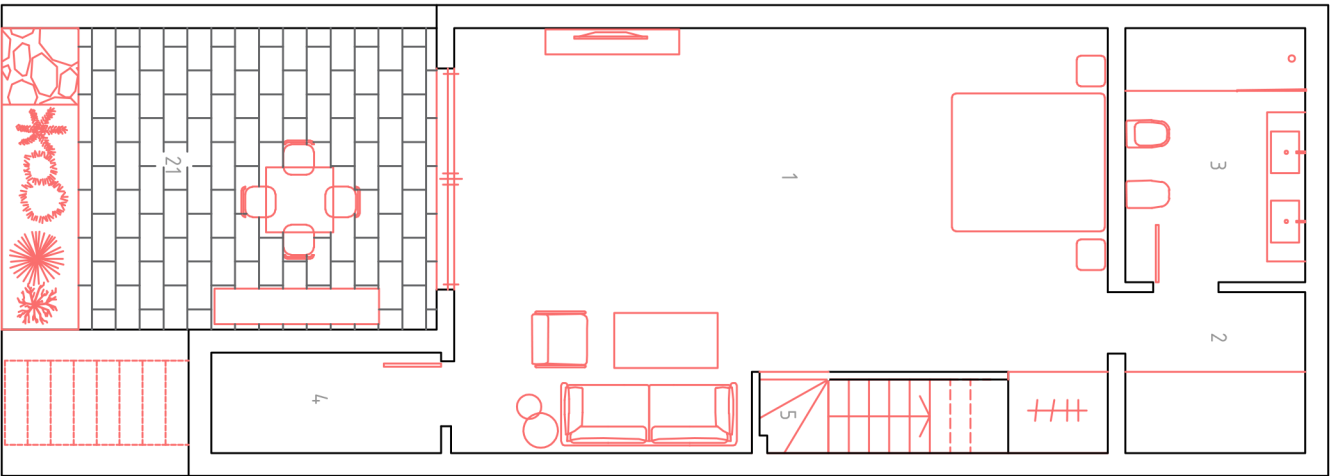


PLANTA PRIMERA

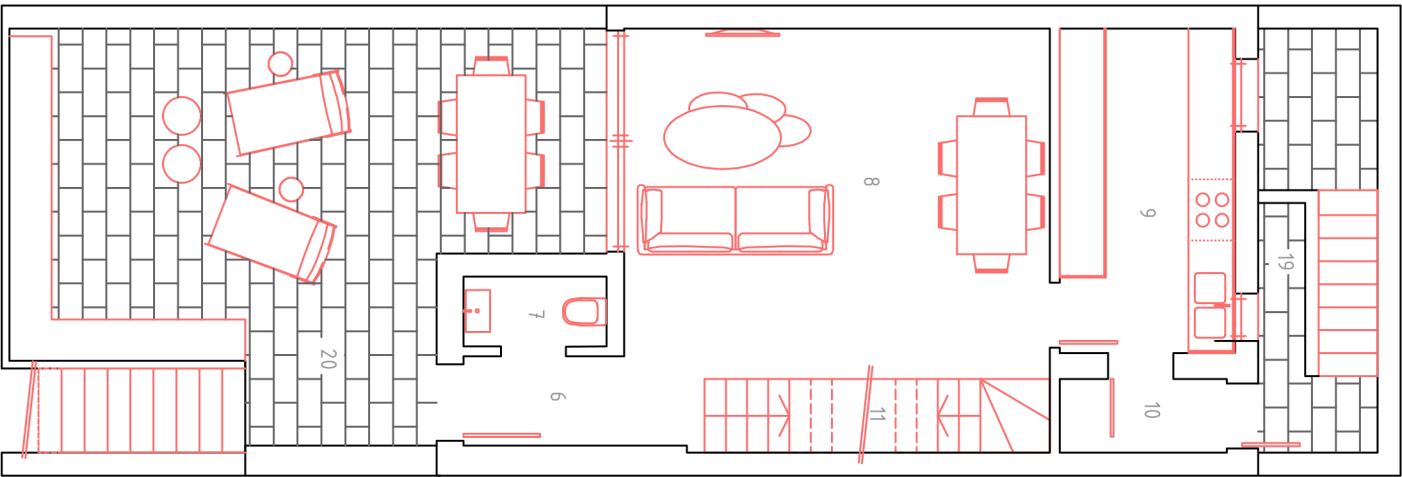

PLANTA SEGUNDA

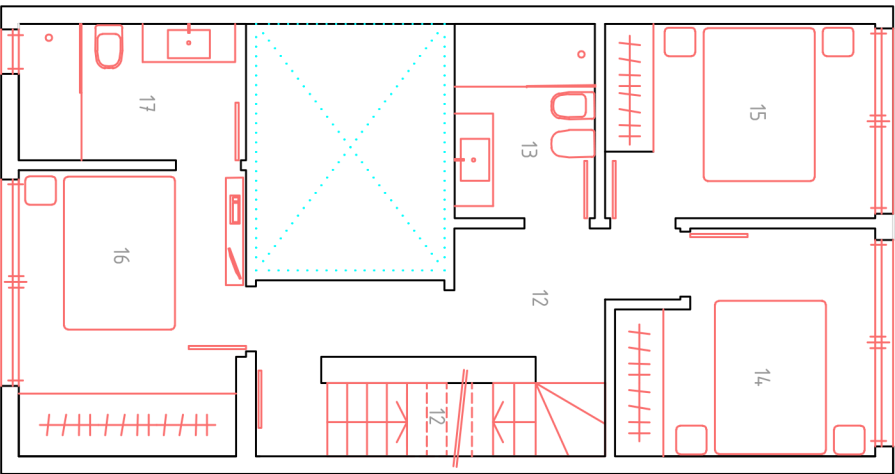

PLANTA TERCERA (TERRAZA)

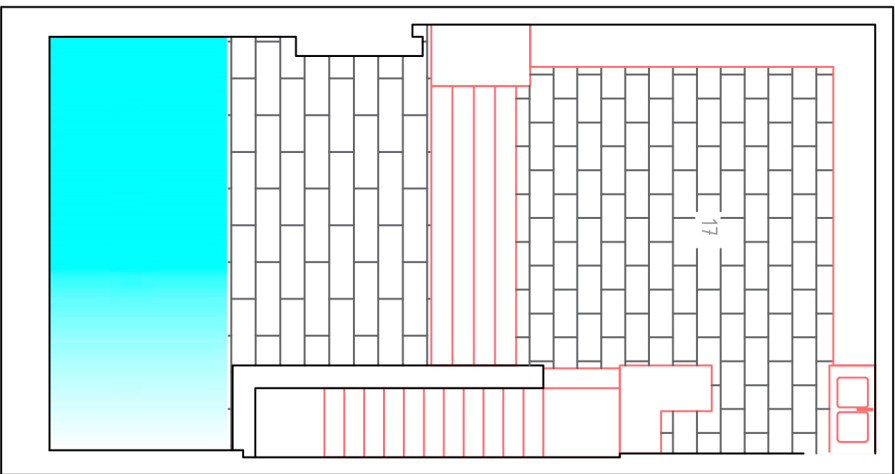

PLANTA BAJA - SUP. CONSTRUIDA	77,84 m2
PLANTA PRIMERA- SUP. CONSTRUIDA	58,72 m2
PLANTA SEGUNDA - SUP. CONSTRUIDA	71,18 m2
PLANTA TERCERA (TERRAZA)- SUP. CONSTRUIDA	71,18 m2
TOTAL SUP. CONSTRUIDA	278,92 m2

- 19 ESCALERAS/PATIO TRASERO PLANTA PRIMERA
- 20 TERRAZA DELANTERA PLANTA PRIMERA
- 21 TERRAZA PLANTA BAJA

- 11,42 m2
- 37,58 m2
- 24,07 m2

CUADRO DE SUPERFICIES

01	DORMITORIO 1	42,58 m2
02	VESTIDOR	4,94 m2
03	BAÑO 1	7,80 m2
04	TRASTERO	3,93 m2
05	ESCALERAS	4,80 m2

PLANTA BAJA - SUP. ÚTIL

06	HALL	2,46 m2
07	ASEO	1,70 m2
08	SALÓN-COMEDOR	26,40 m2
09	COCINA	9,71 m2
10	LAVADERO	2,09 m2
11	ESCALERAS	4,33 m2

PLANTA PRIMERA - SUP. ÚTIL

12	PASILLO DISTRIBUIDOR	5,88 m2
13	BAÑO 2	4,65 m2
14	DORMITORIO 2	9,09 m2
15	DORMITORIO 3	8,97 m2
16	DORMITORIO 4	10,94 m2
17	BAÑO 3	5,29 m2
18	ESCALERAS	4,38 m2

PLANTA SEGUNDA - SUP. ÚTIL

TOTAL SUPERFICIE ÚTIL	159,94 m2
------------------------------	------------------



PLANO DESCRIPTIVO DE VIVIENDA

PLANO ESTADO ACTUAL

PLANO
01

PROMOTOR: E: 1/100 MARZ-2020

D.ª SILVIA ROSSANA BRUTTINI YB0907524

ARQUITECTO/INGENIERO: D. SALVADOR MUÑOZ ANAYA COLIAOR 2090

PLANO DESCRIPTIVO DE VIVIENDA
CL. POLO SUR 26
11360 SAN ROQUE [CADIZ]

REVISADO:
ECOCERTER