



Ático 4D Planta Tercera

APT 9.3.b


AREA	REAL	Superficie según Decreto 218/2005
AREA UTIL INTERIOR	204,03 m ²	204,03 m ²
AREA CONSTRUIDA*	276,58 m ²	296,98 m ²
TERRAZA CUBIERTA	4,16 m ²	
TERRAZA DESCUBIERTA	381,37 m ²	
TOTAL TERRAZA	385,53 m ²	20,40 m ²
TOTAL AREA UTIL	589,56 m ²	224,43 m ²

INCLUIDAS 2 PLAZAS DE APARCAMIENTO Y 1 TRASTERO

BLOQUE 9

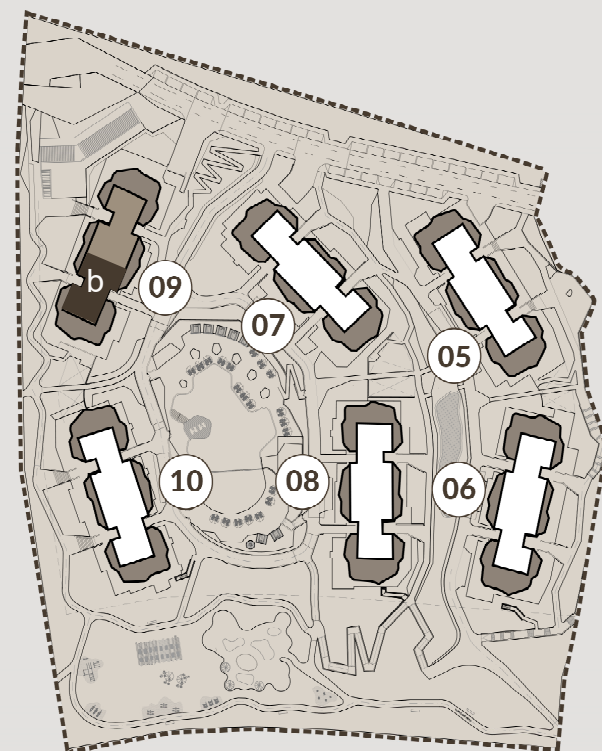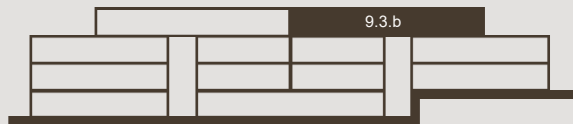

PHASE 02

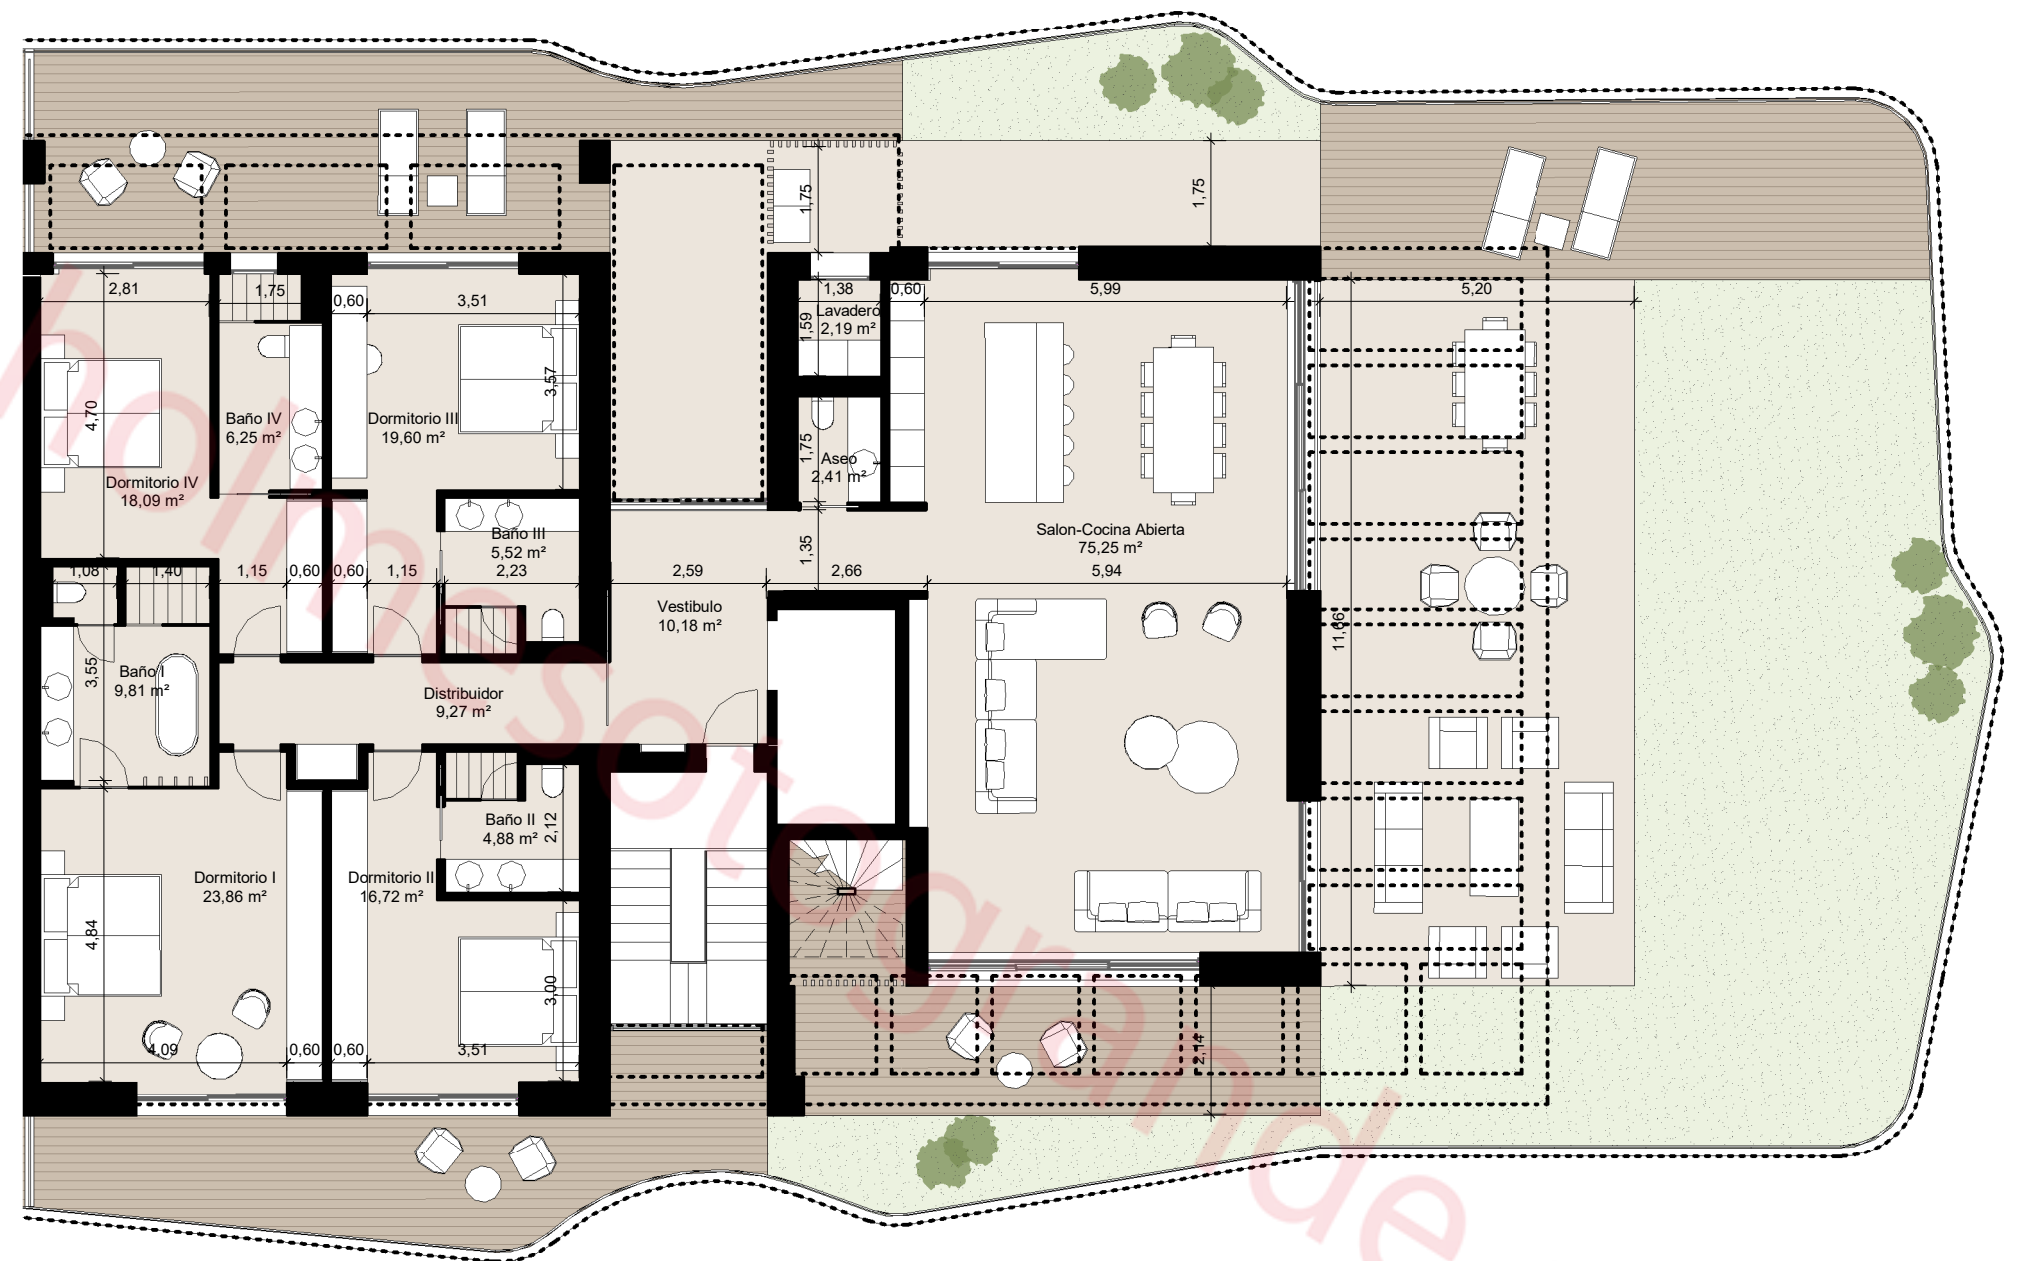

Proyección
terrazza superior

Escala 1/125
Superficie útil

0 1 2 5m

Las superficies presentes en este plano y su leyenda son aproximadas, las definitivas serán las que resulten de la ejecución de la obra. Todo el mobiliario mostrado tiene fin ilustrativo y por tanto no está incluido. Sólo estará incluido el mobiliario fijo y electrodomésticos especificados en la memoria de calidades. Este plano queda sujeto a posibles cambios de carácter técnico y/o administrativo.

*Incluidas zonas comunes.



Ático 4D

Planta Cuarta - Solarium


APT 9.3.b-Terrace

AREA	REAL	Superficie según Decreto 218/2005
AREA UTIL INTERIOR	204,03 m ²	204,03 m ²
AREA CONSTRUIDA*	276,58 m ²	296,98 m ²
TERRAZA CUBIERTA	4,16 m ²	
TERRAZA DESCUBIERTA	381,37 m ²	
TOTAL TERRAZA	385,53 m ²	20,40 m ²
TOTAL AREA UTIL	589,56 m ²	224,43 m ²

INCLUIDAS 2 PLAZAS DE APARCAMIENTO Y 1 TRASTERO

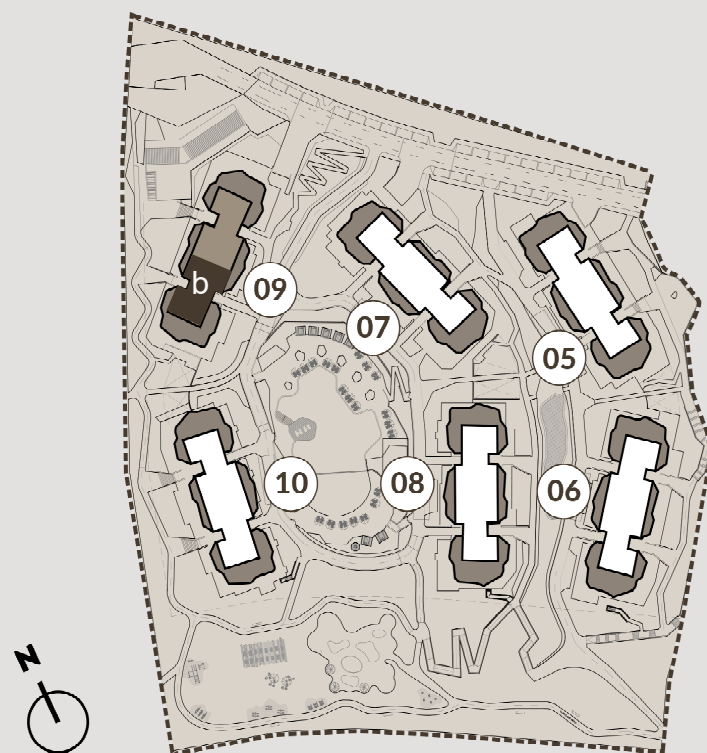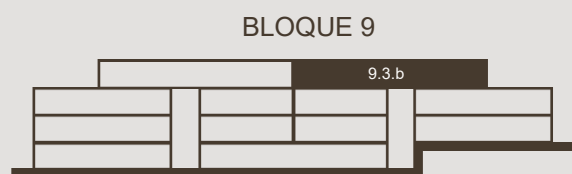

PHASE 02

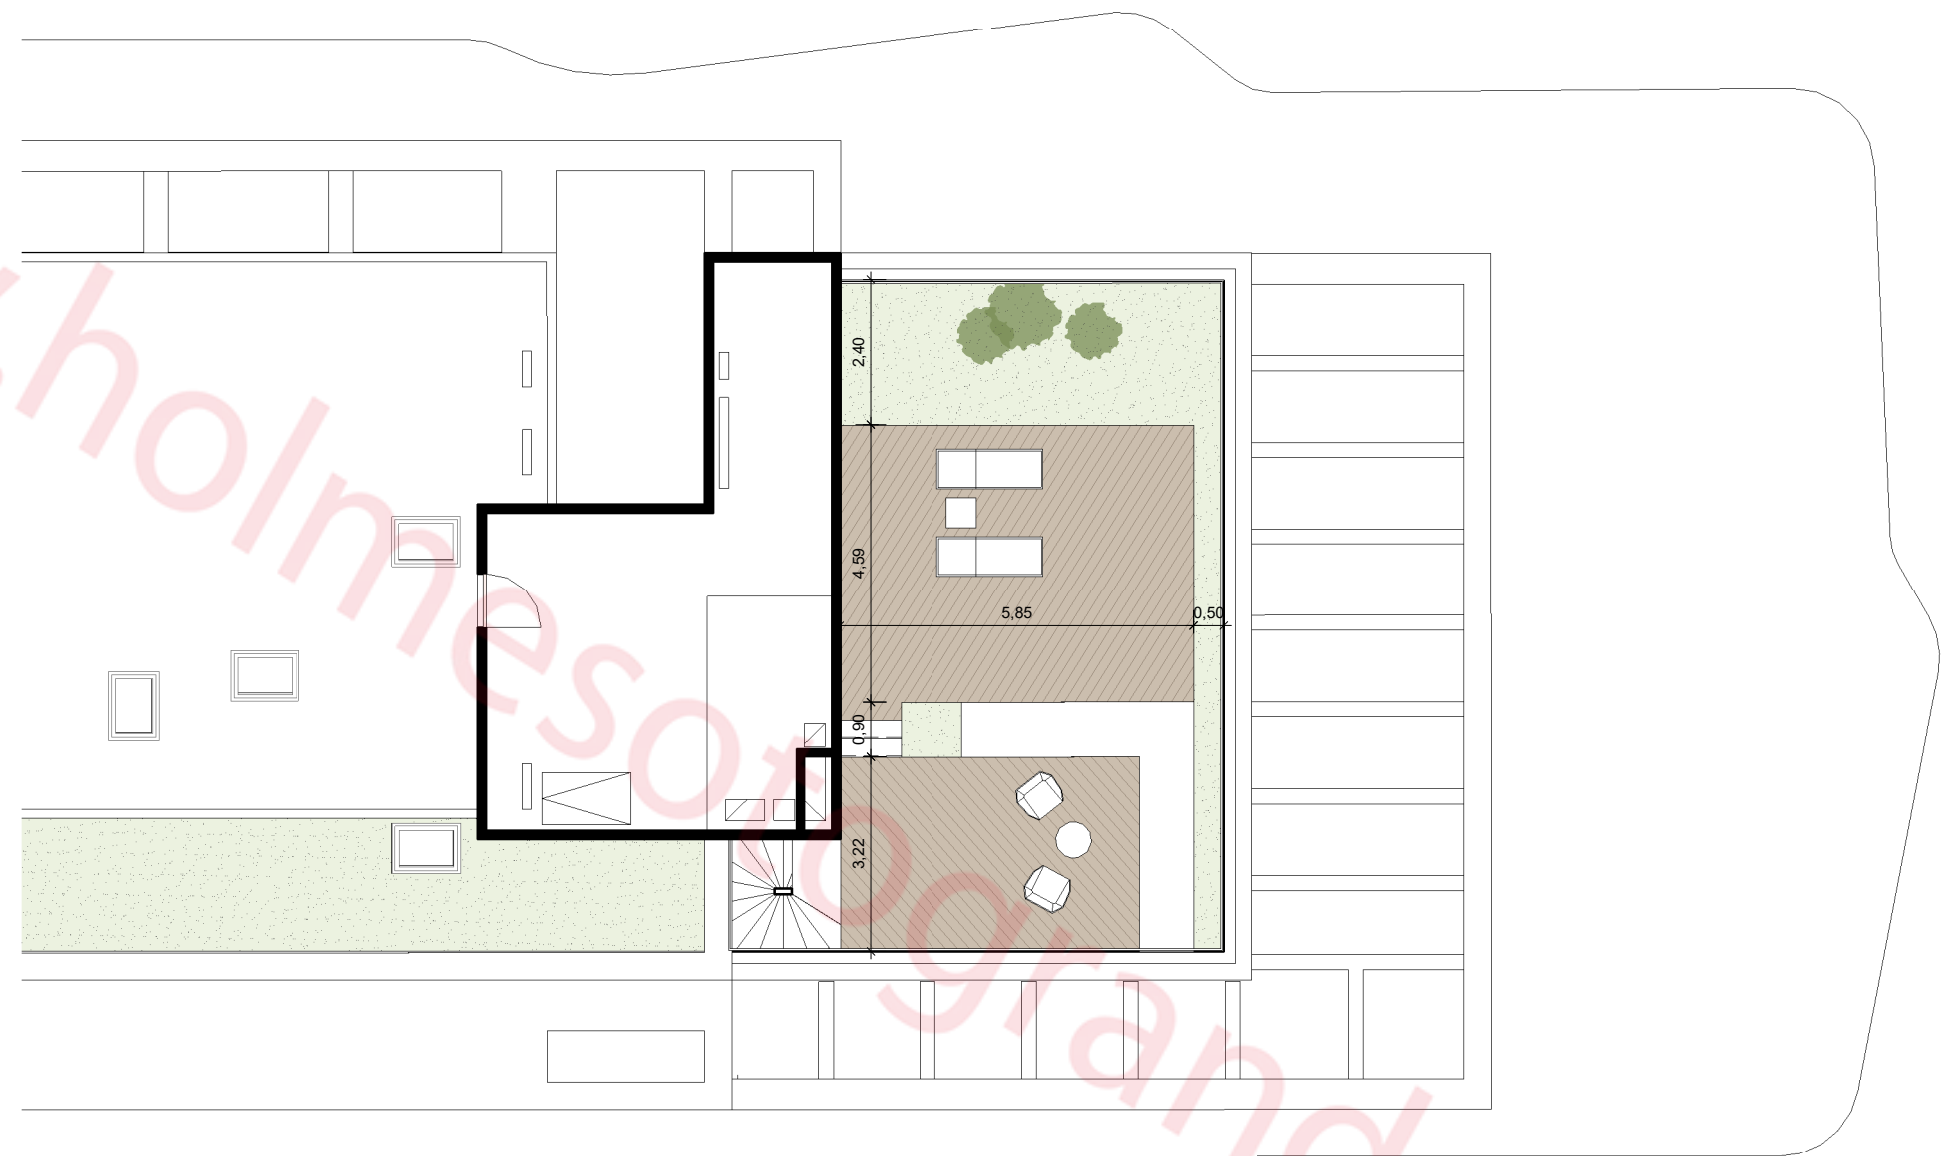

----- Proyección
terrazza superior

Escala 1/125
Superficie útil

0 1 2 5m



Las superficies presentes en este plano y su leyenda son aproximadas, las definitivas serán las que resulten de la ejecución de la obra. Todo el mobiliario mostrado tiene fin ilustrativo y por tanto no está incluido. Sólo estará incluido el mobiliario fijo y electrodomésticos especificados en la memoria de calidades. Este plano queda sujeto a posibles cambios de carácter técnico y/o administrativo.

*Incluidas zonas comunes.